




2 Coupe CTA 01
1 : 25

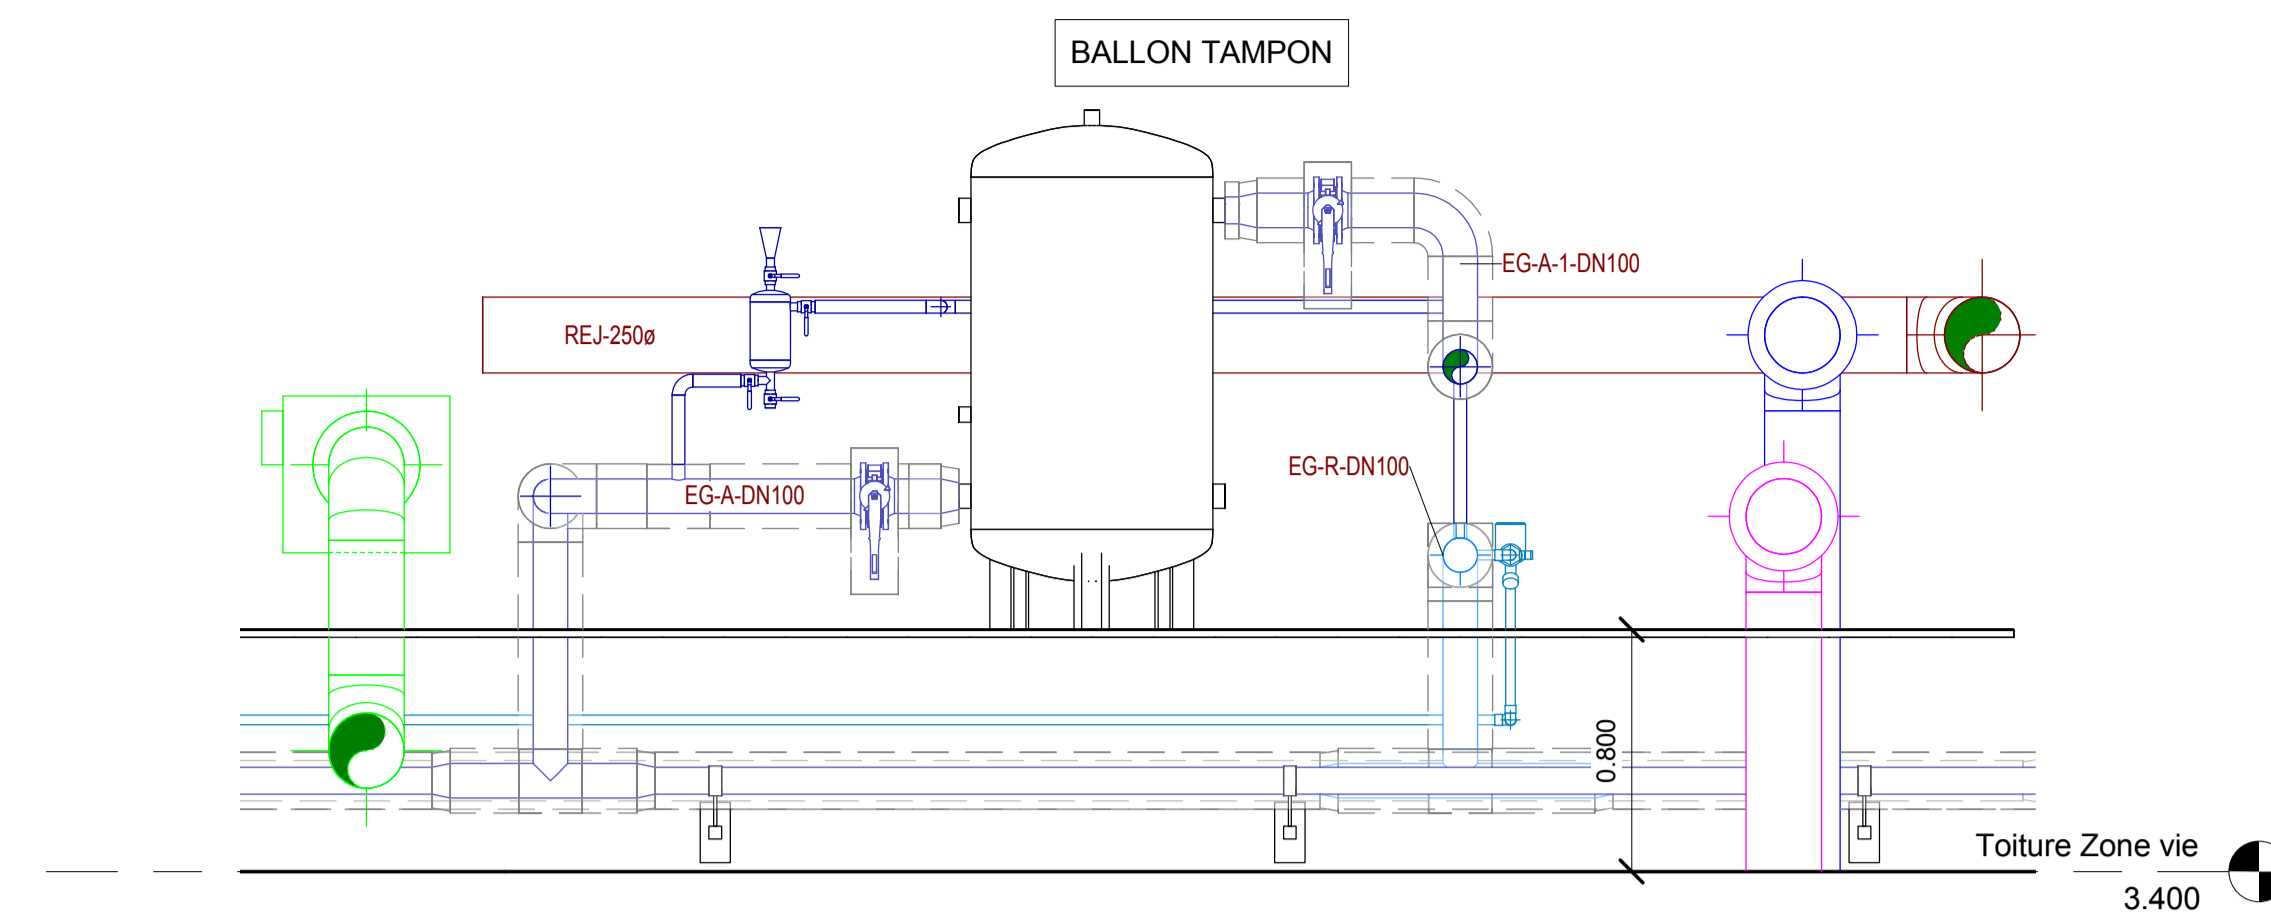


5 Coupe Ballon
1 : 25

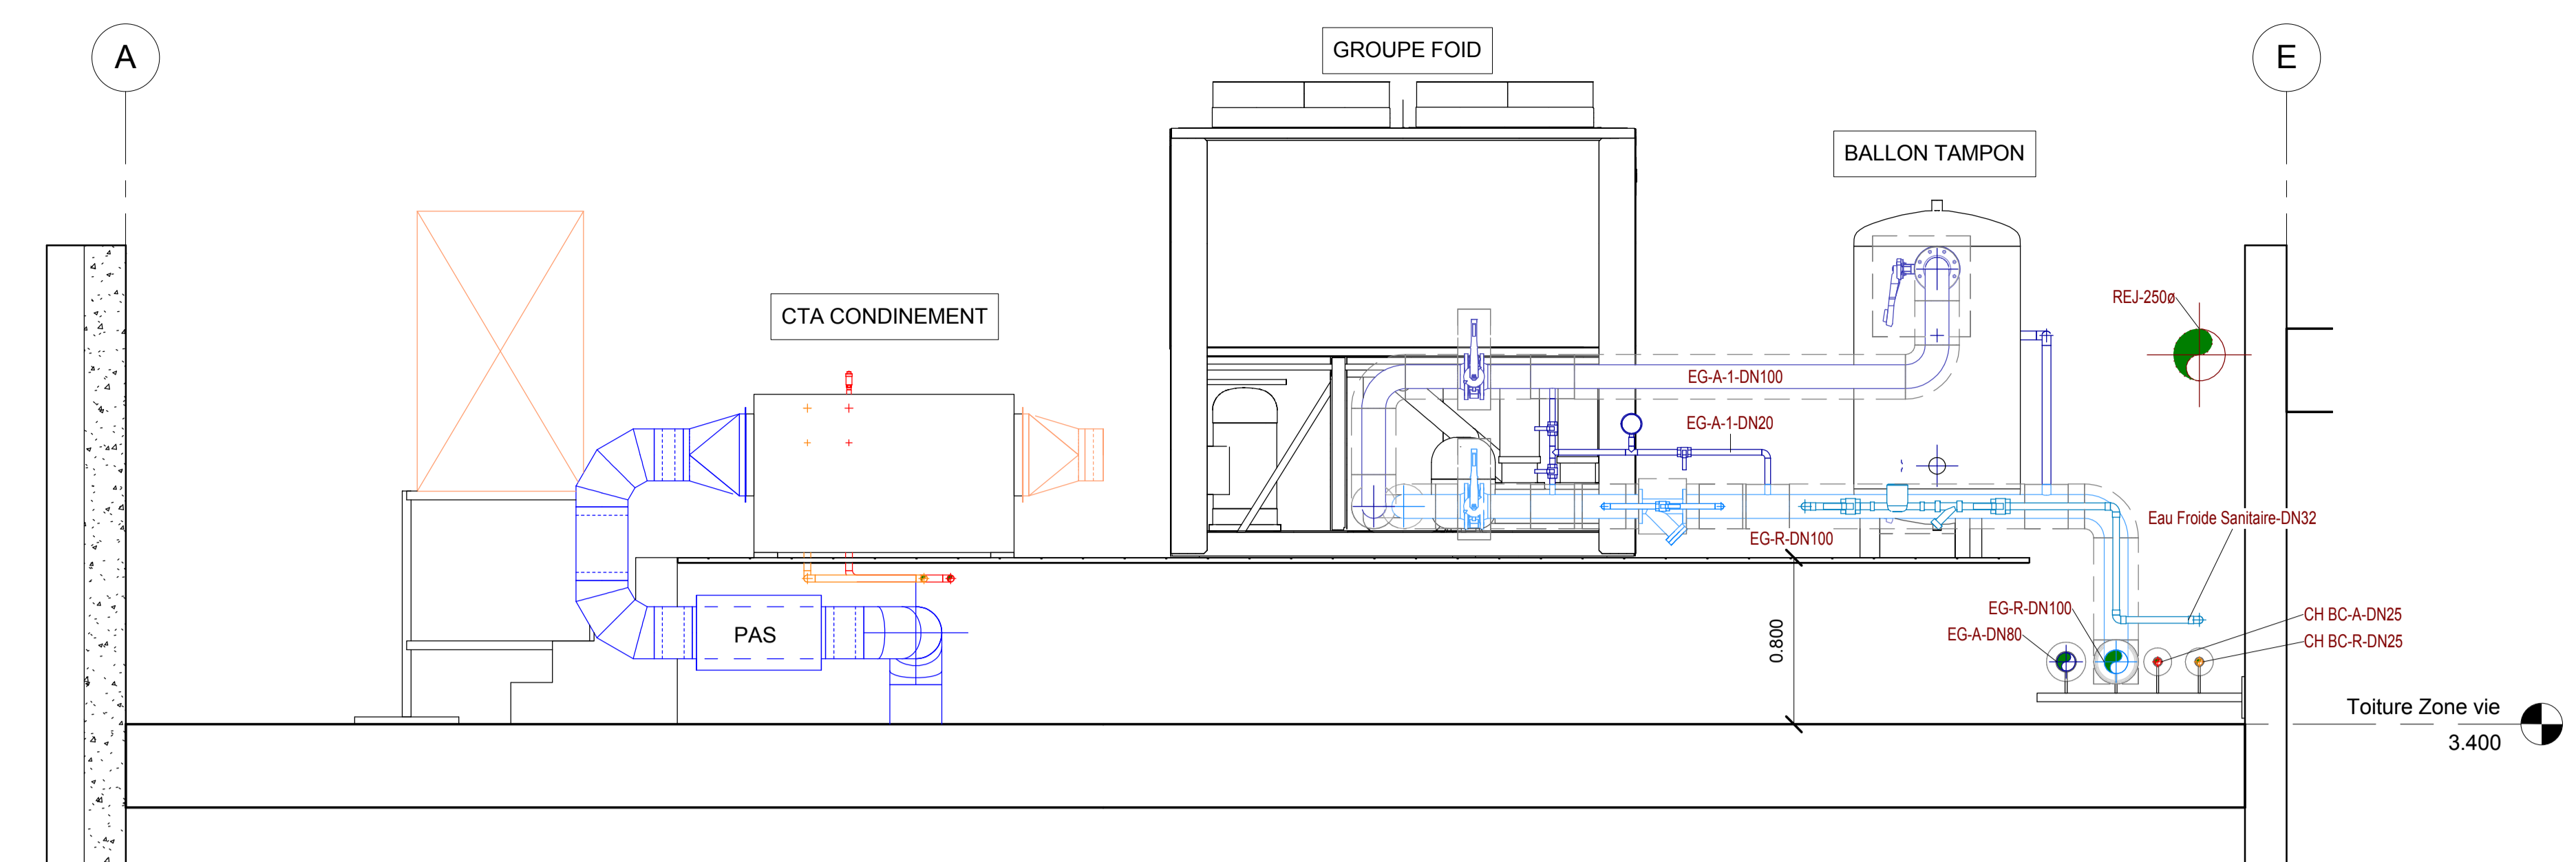


6 Coupe GRP EG
1 : 25

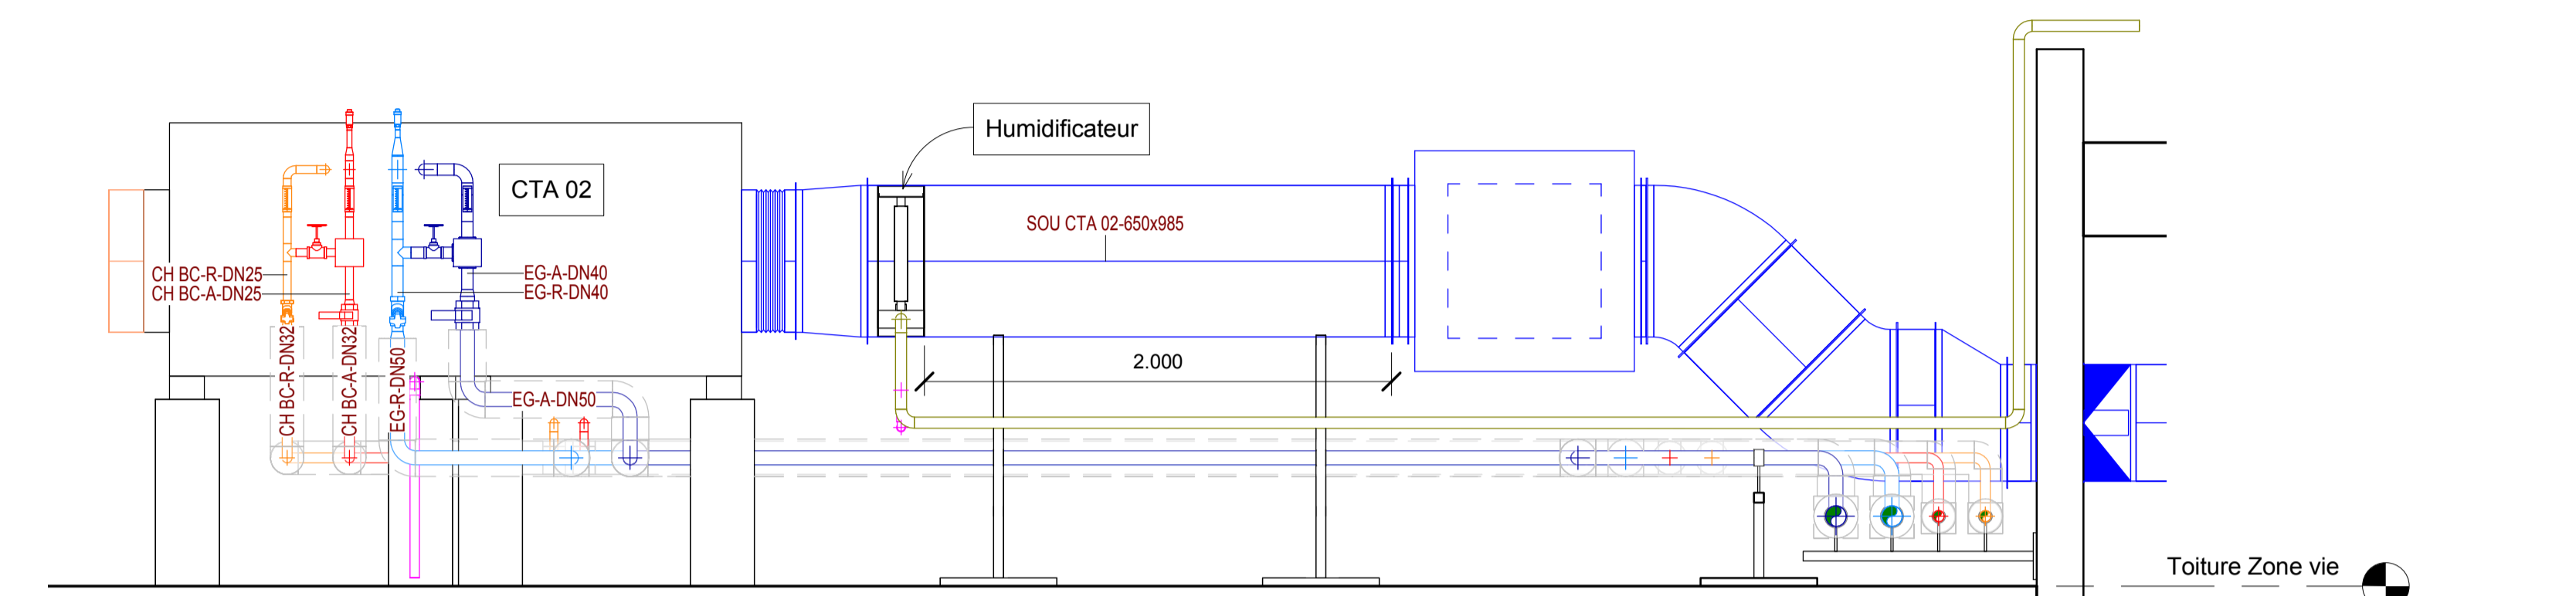

3 Coupe CTA 02
1 : 25



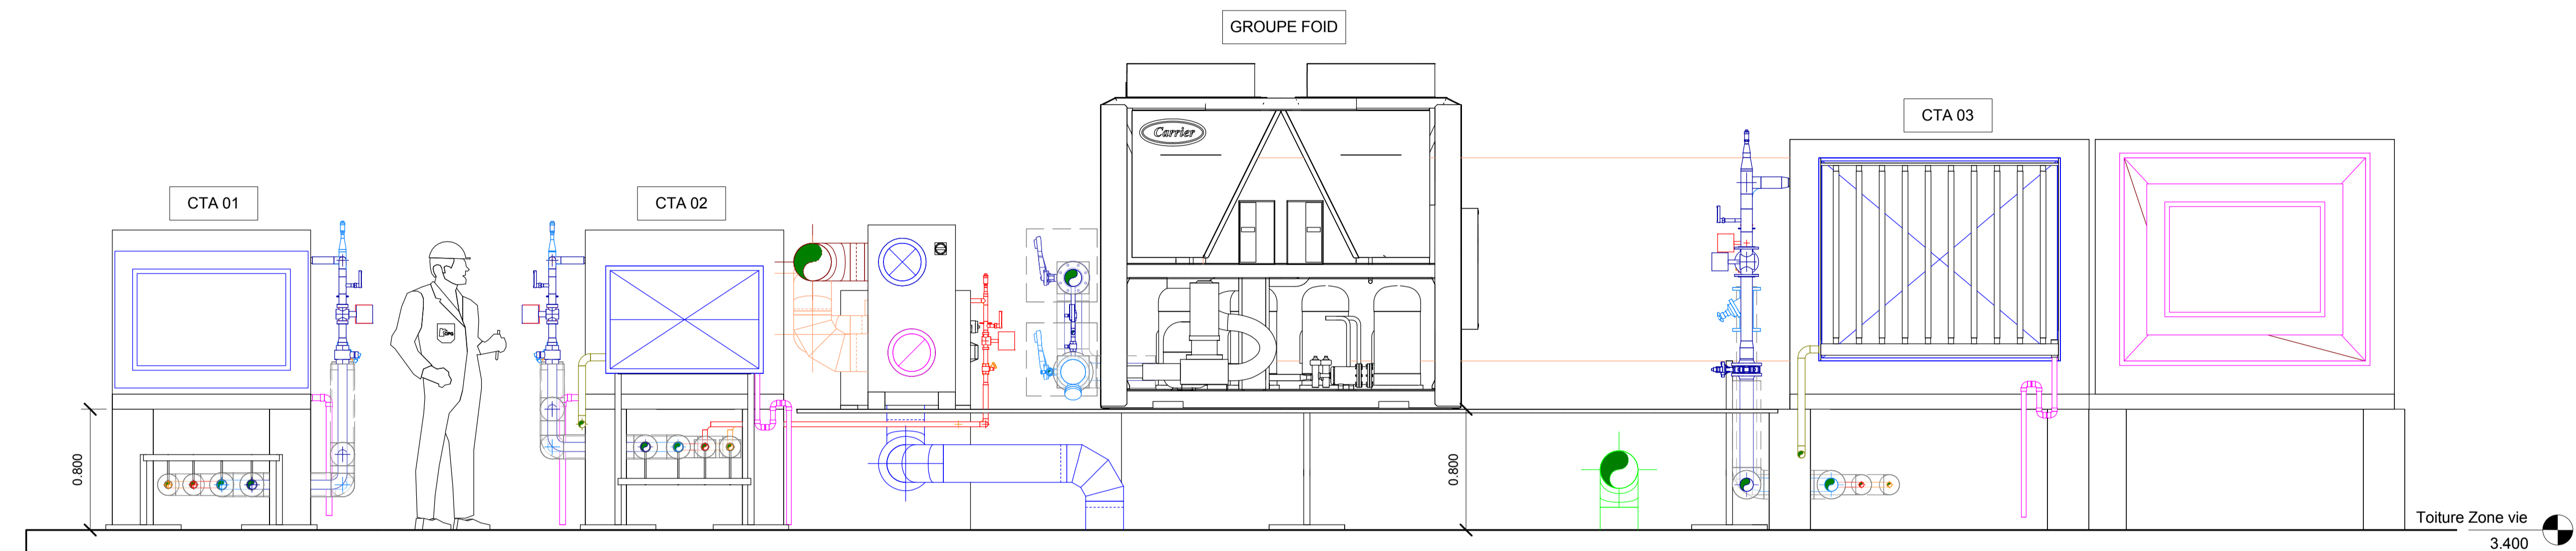


7 Coupe HUMI
1 : 25

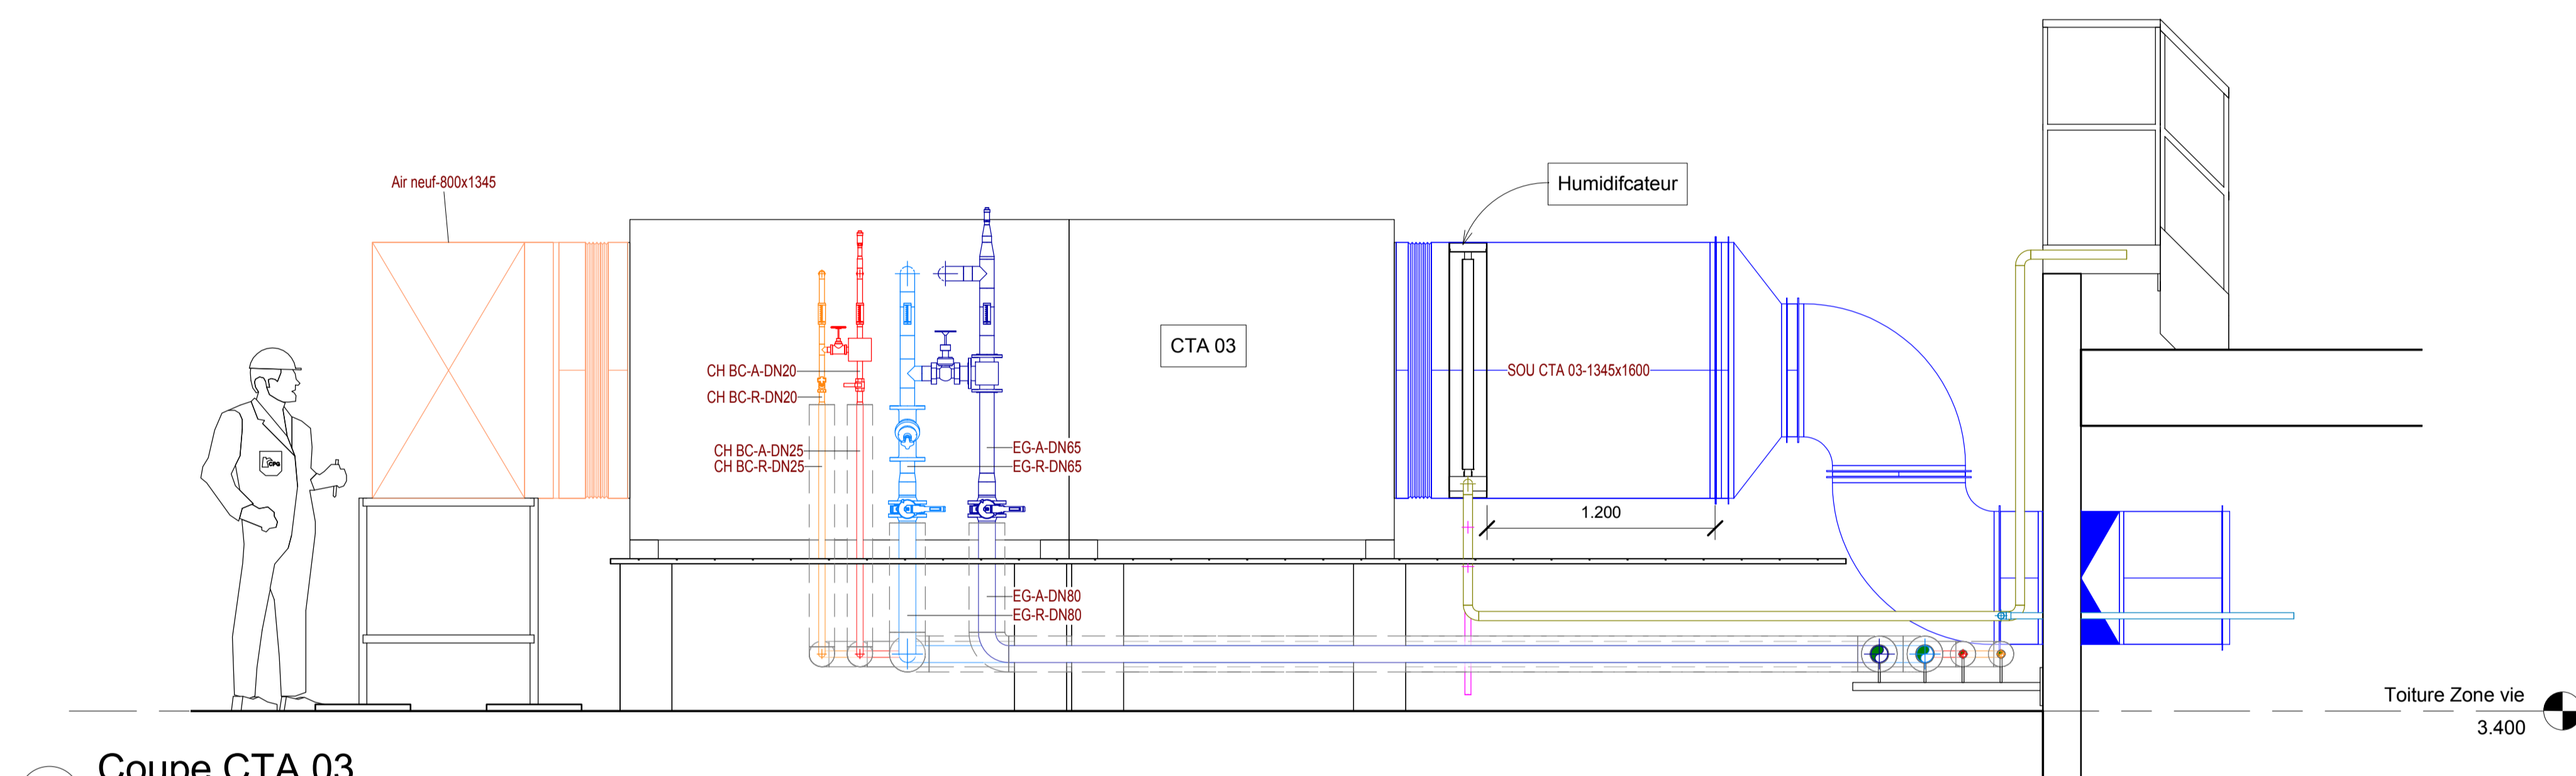

4 Coupe CTA 03
1 : 25

- Réseaux CTA - AIR NEUF
Coto 50mm de laine de roche finition tôle aluminium
- Réseaux CTA - REJET
Coto 50mm de laine de roche finition tôle aluminium
- Réseaux CTA - SOUFFLAGE
Coto 50mm de laine de roche finition tôle aluminium
- Réseaux CTA - REPRISSE
Coto 50mm de laine de roche finition tôle aluminium
- Réseaux EXTRACTION
Coto 50mm de laine de roche finition tôle aluminium
- Réseau EG Ater
Coto 50mm coquille laine de roche finition tôle isoxal
- Réseau EG Rabout
Coto 50mm coquille laine de roche finition tôle isoxal
- Réseau EC Ater
Coto 50mm coquille laine de roche finition tôle isoxal
- Réseau EC Rabout
Coto 50mm coquille laine de roche finition tôle isoxal
- Réseau EF
Coto 50mm
- Réseau Vapeur
Coto 50mm coquille laine de roche finition tôle isoxal

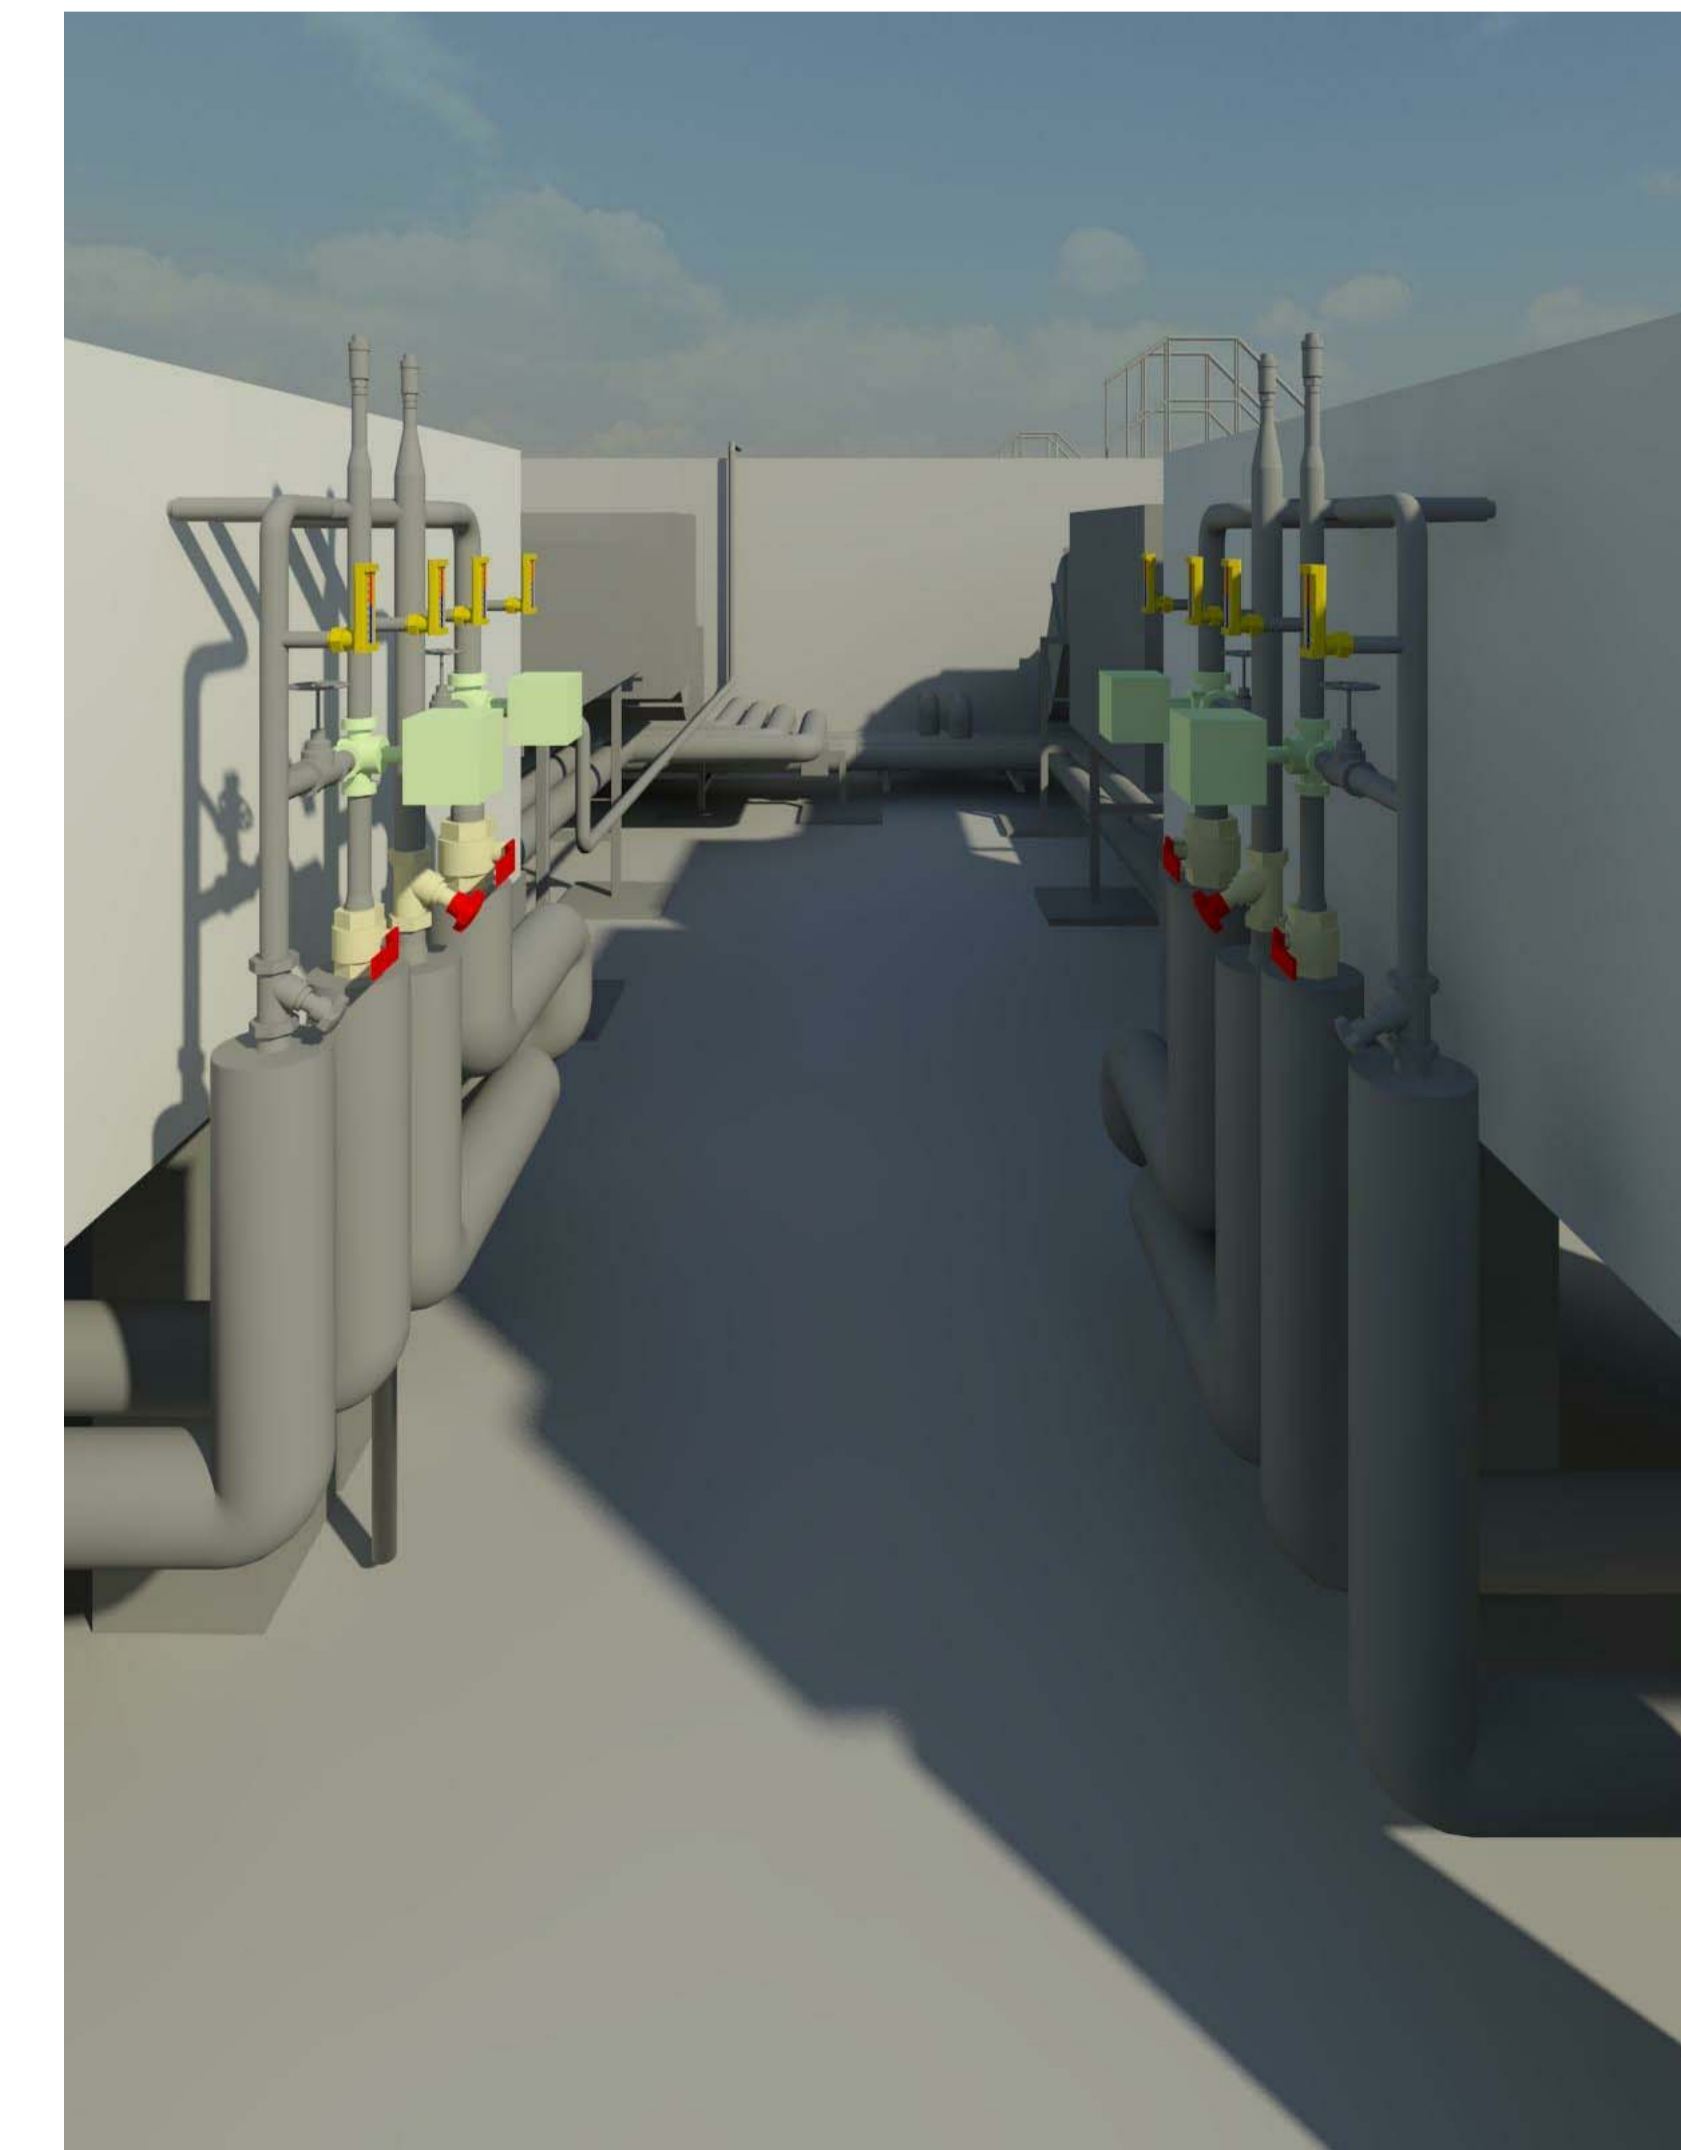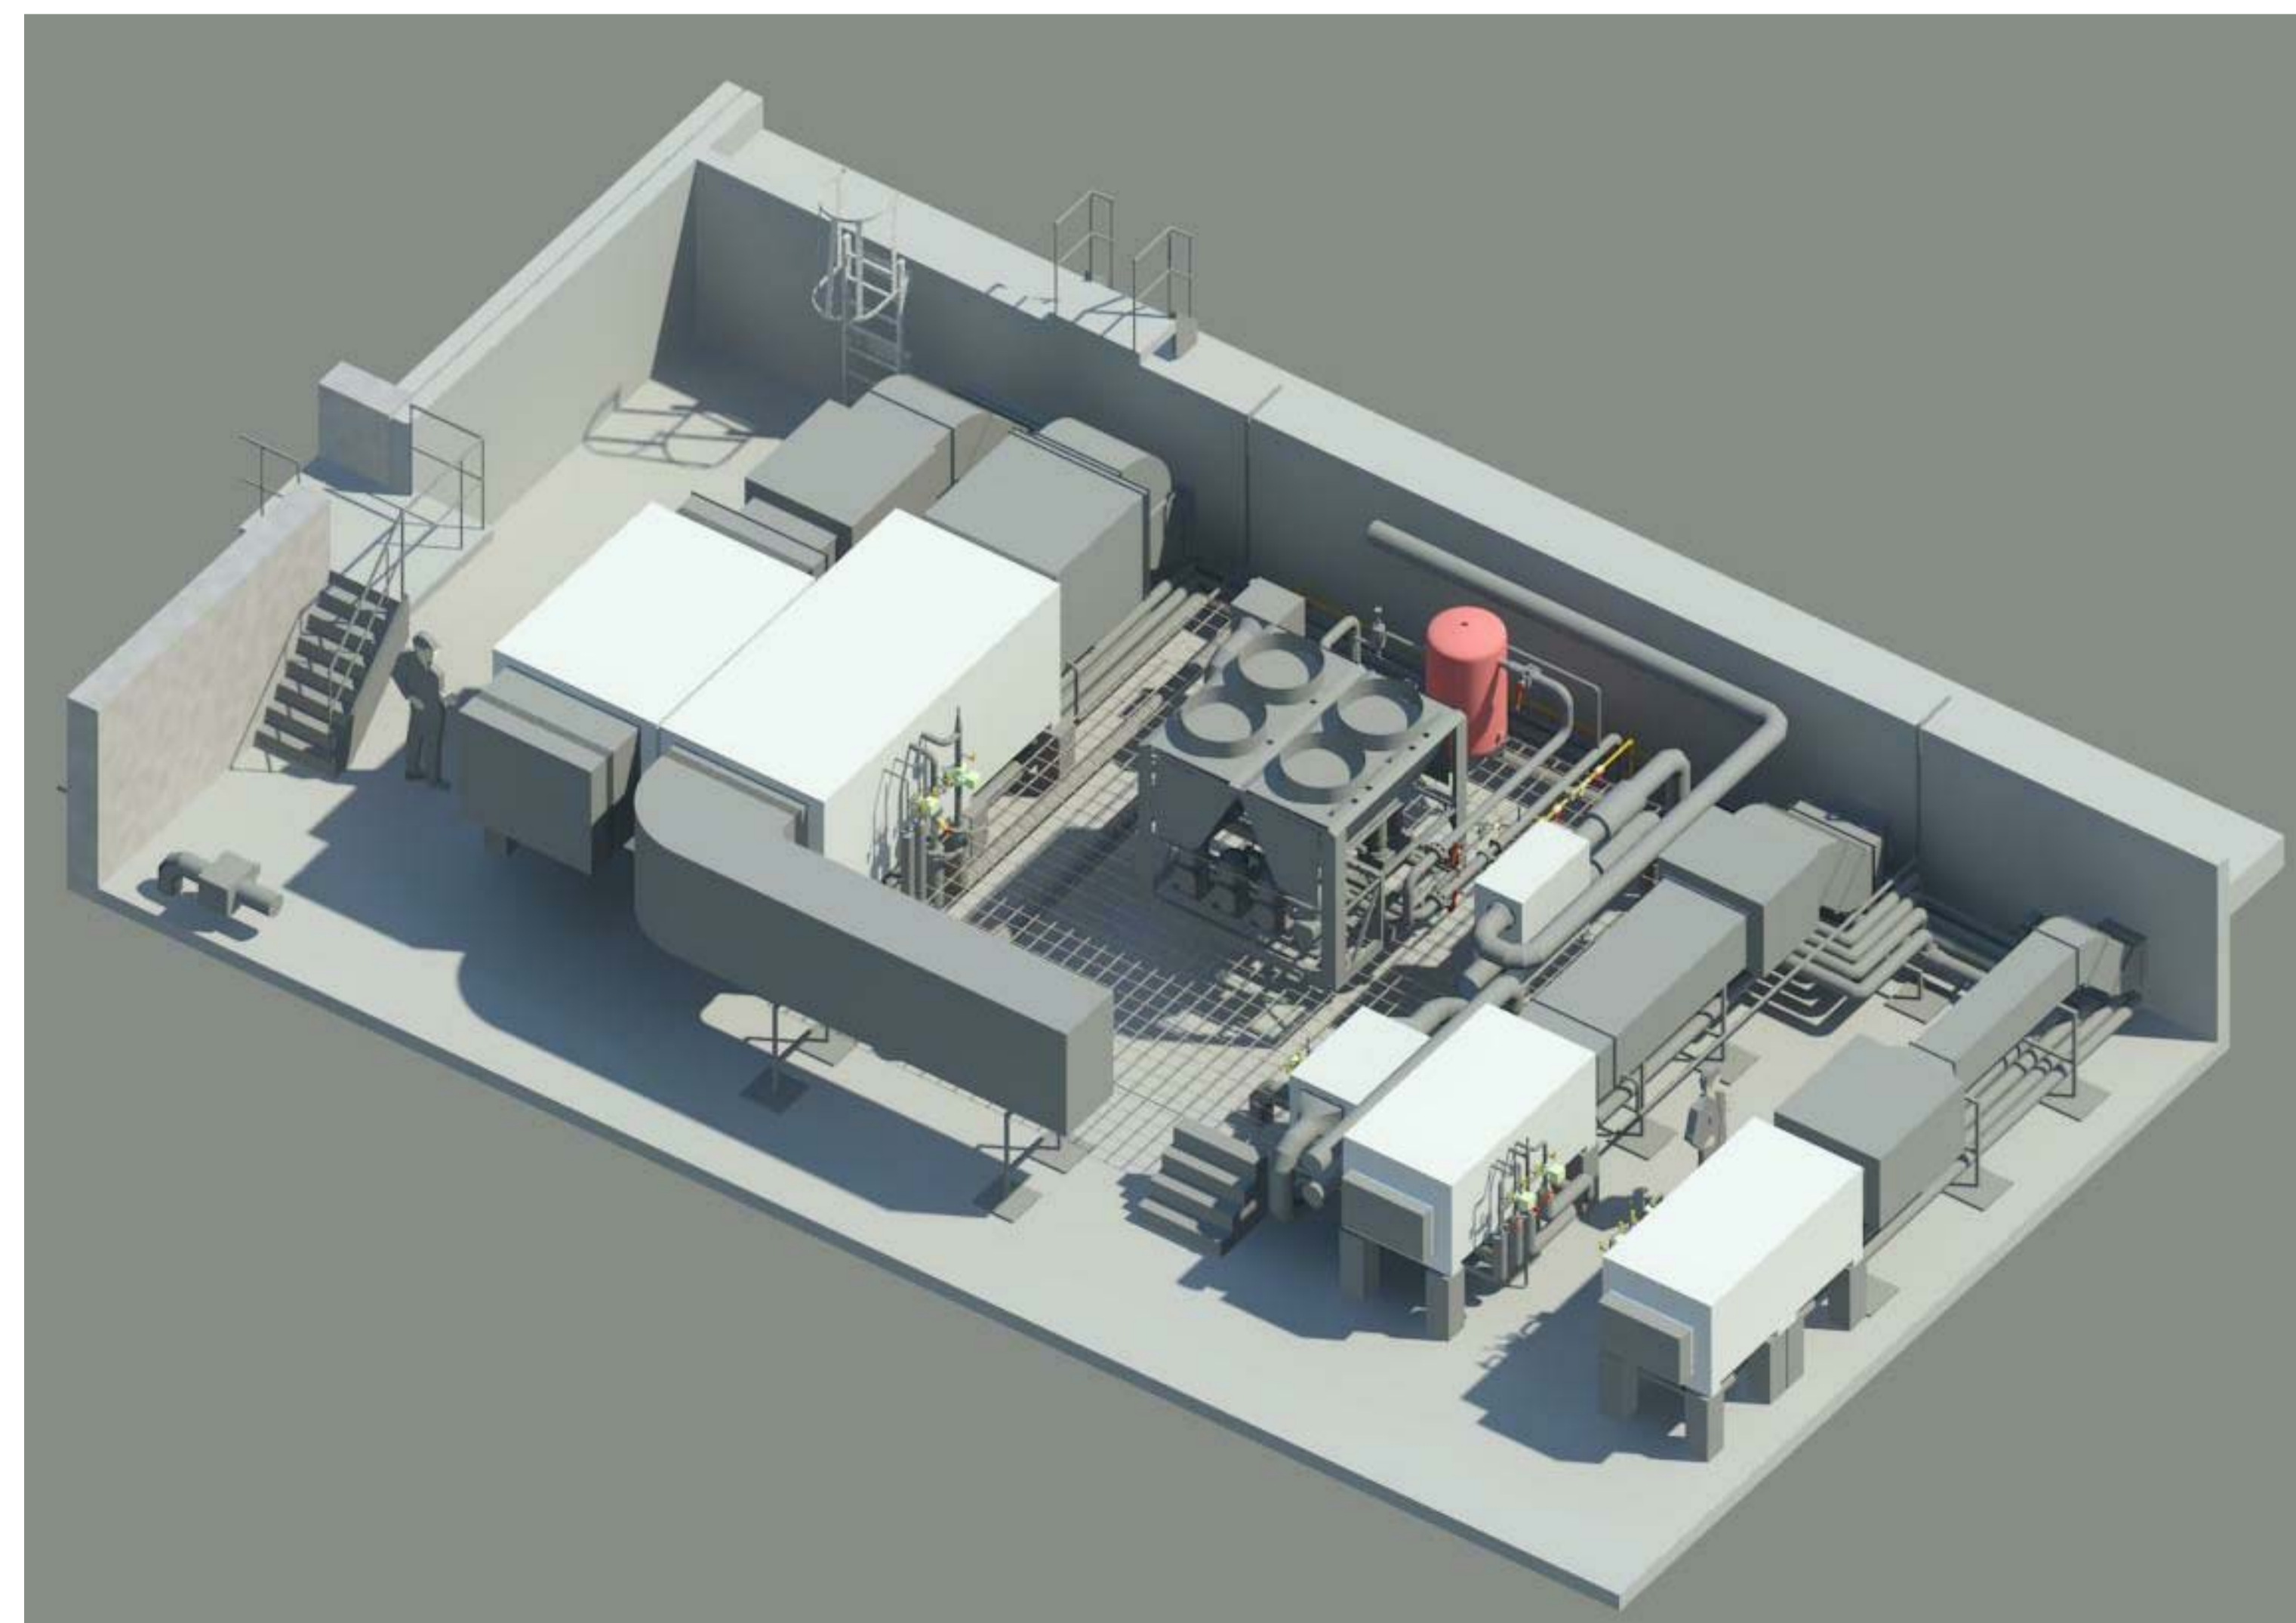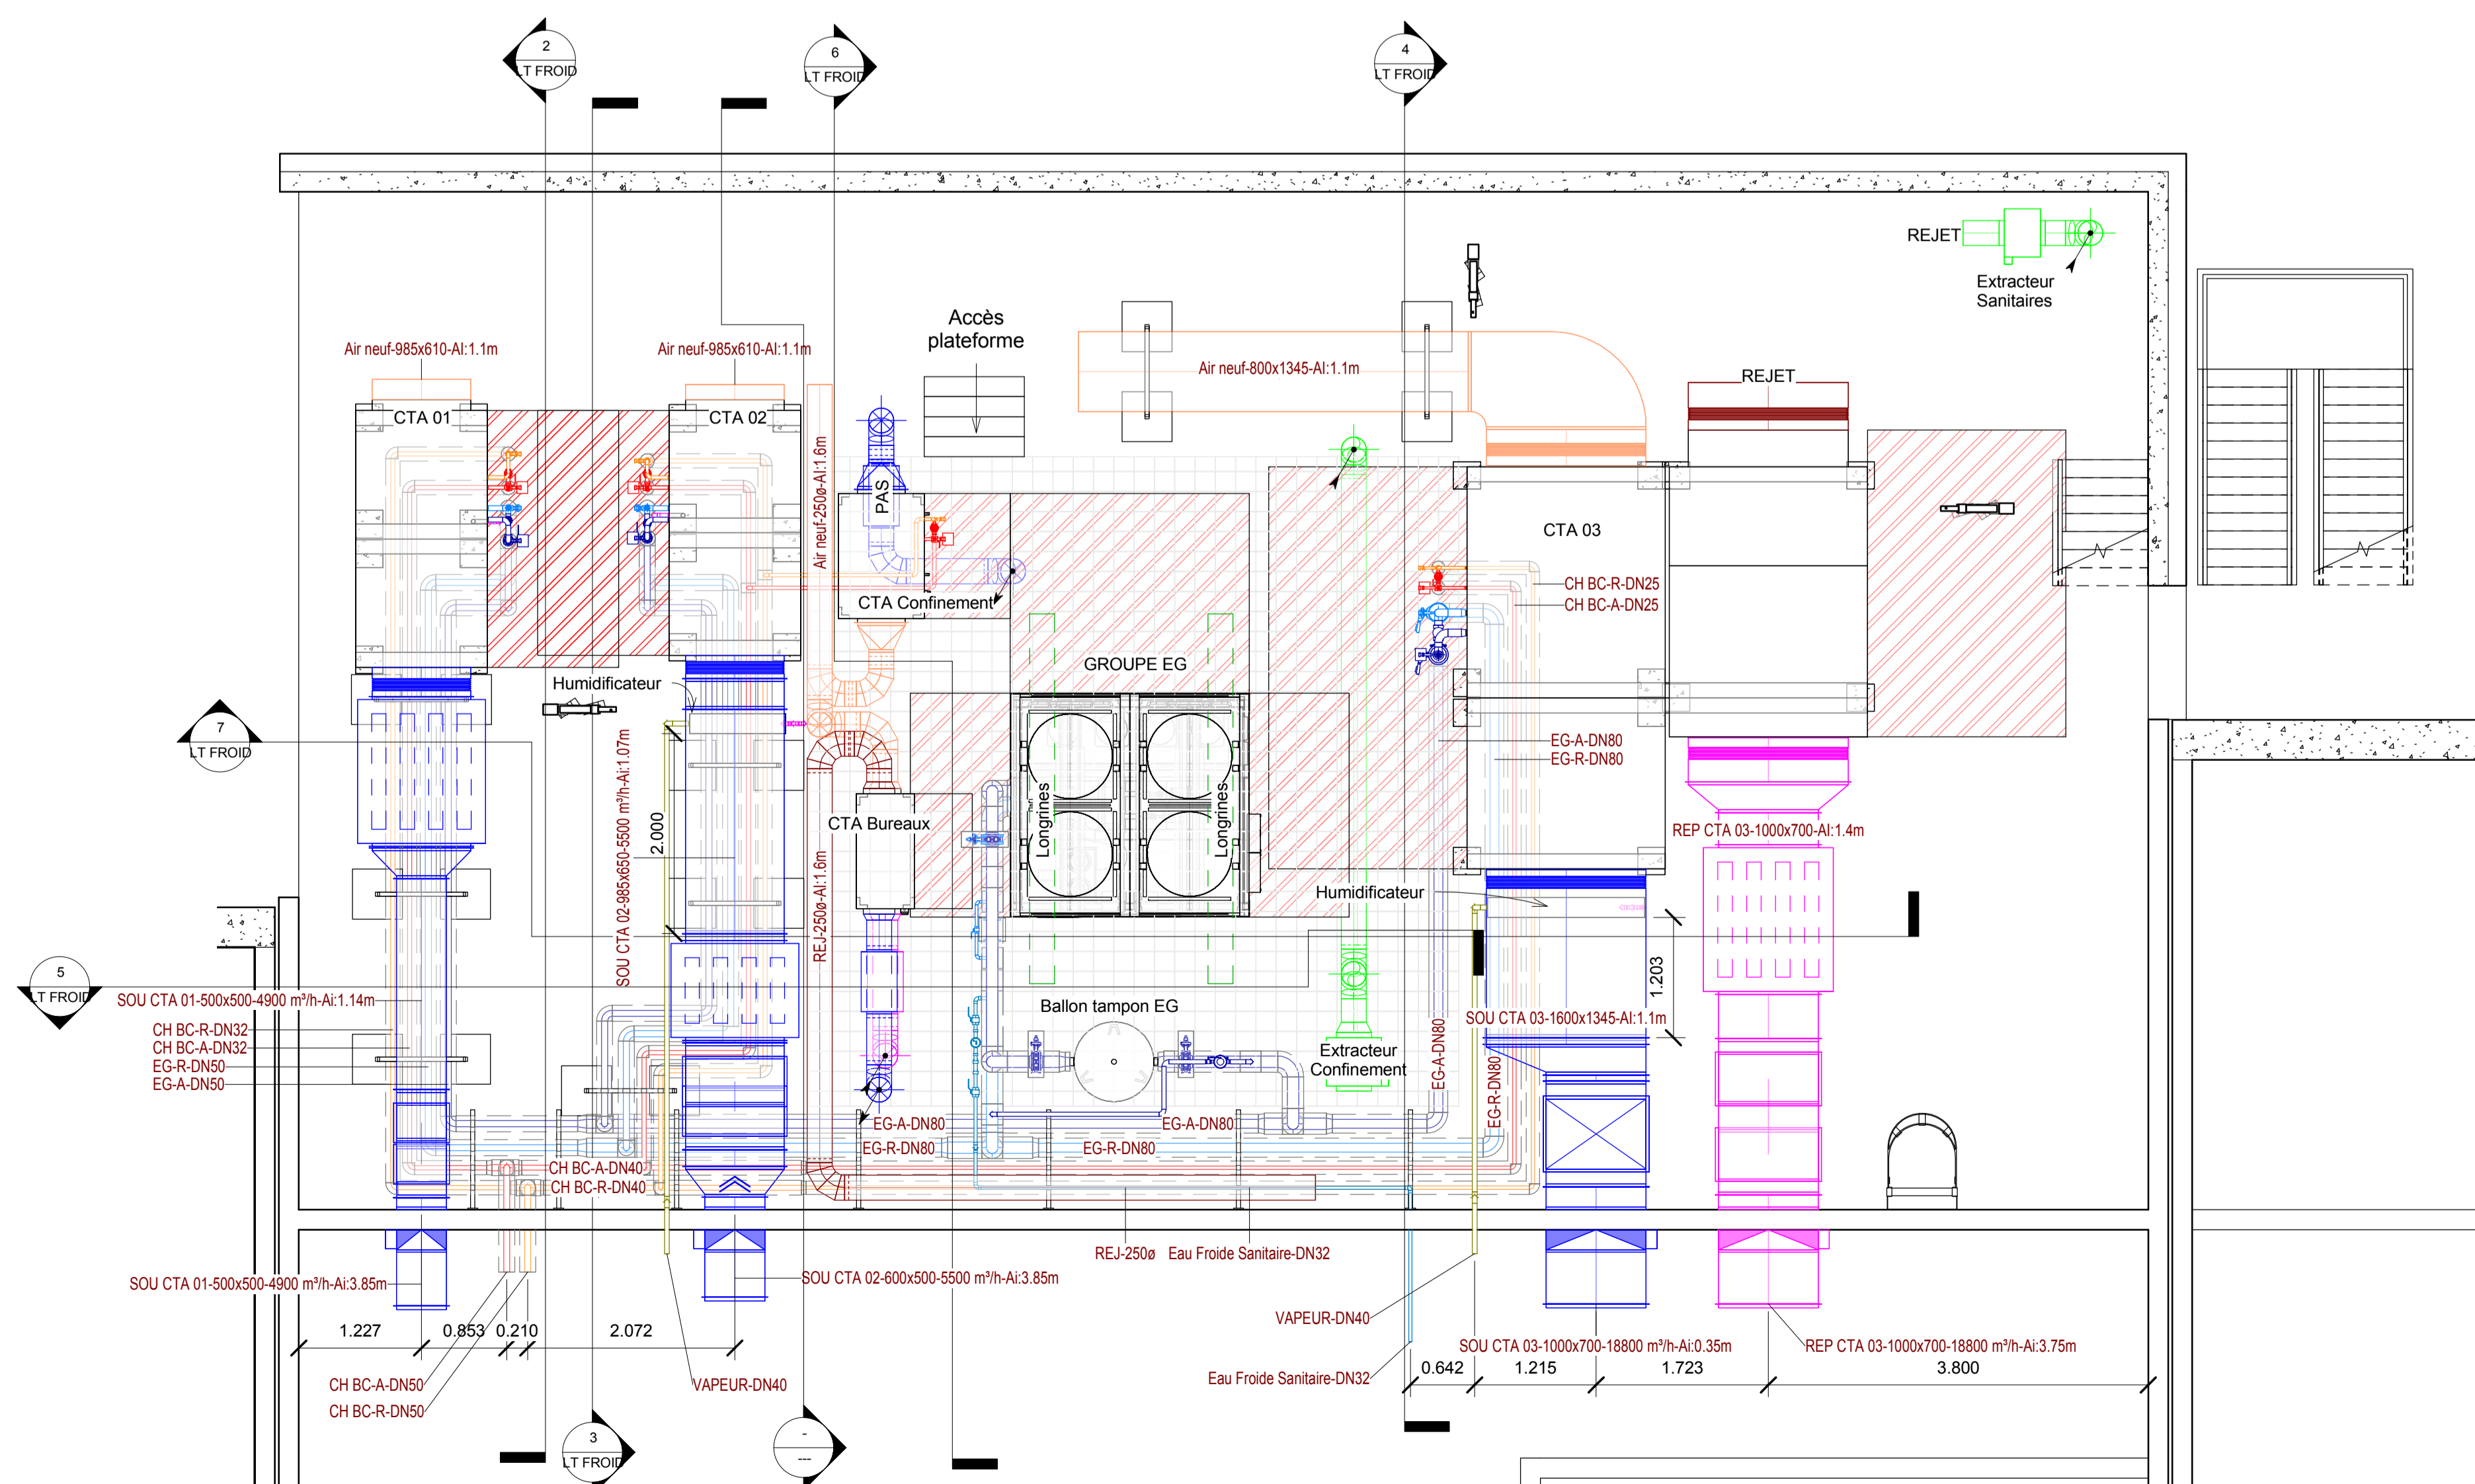

A. 08/11/16 PREMIERE DIFFUSION		LMO	SFE
date	nature de la modification	dessiné	vérifié
<p>Objet: PLAN CVC TOITURE</p> <p>1/50 plan d'ensemble</p>			